
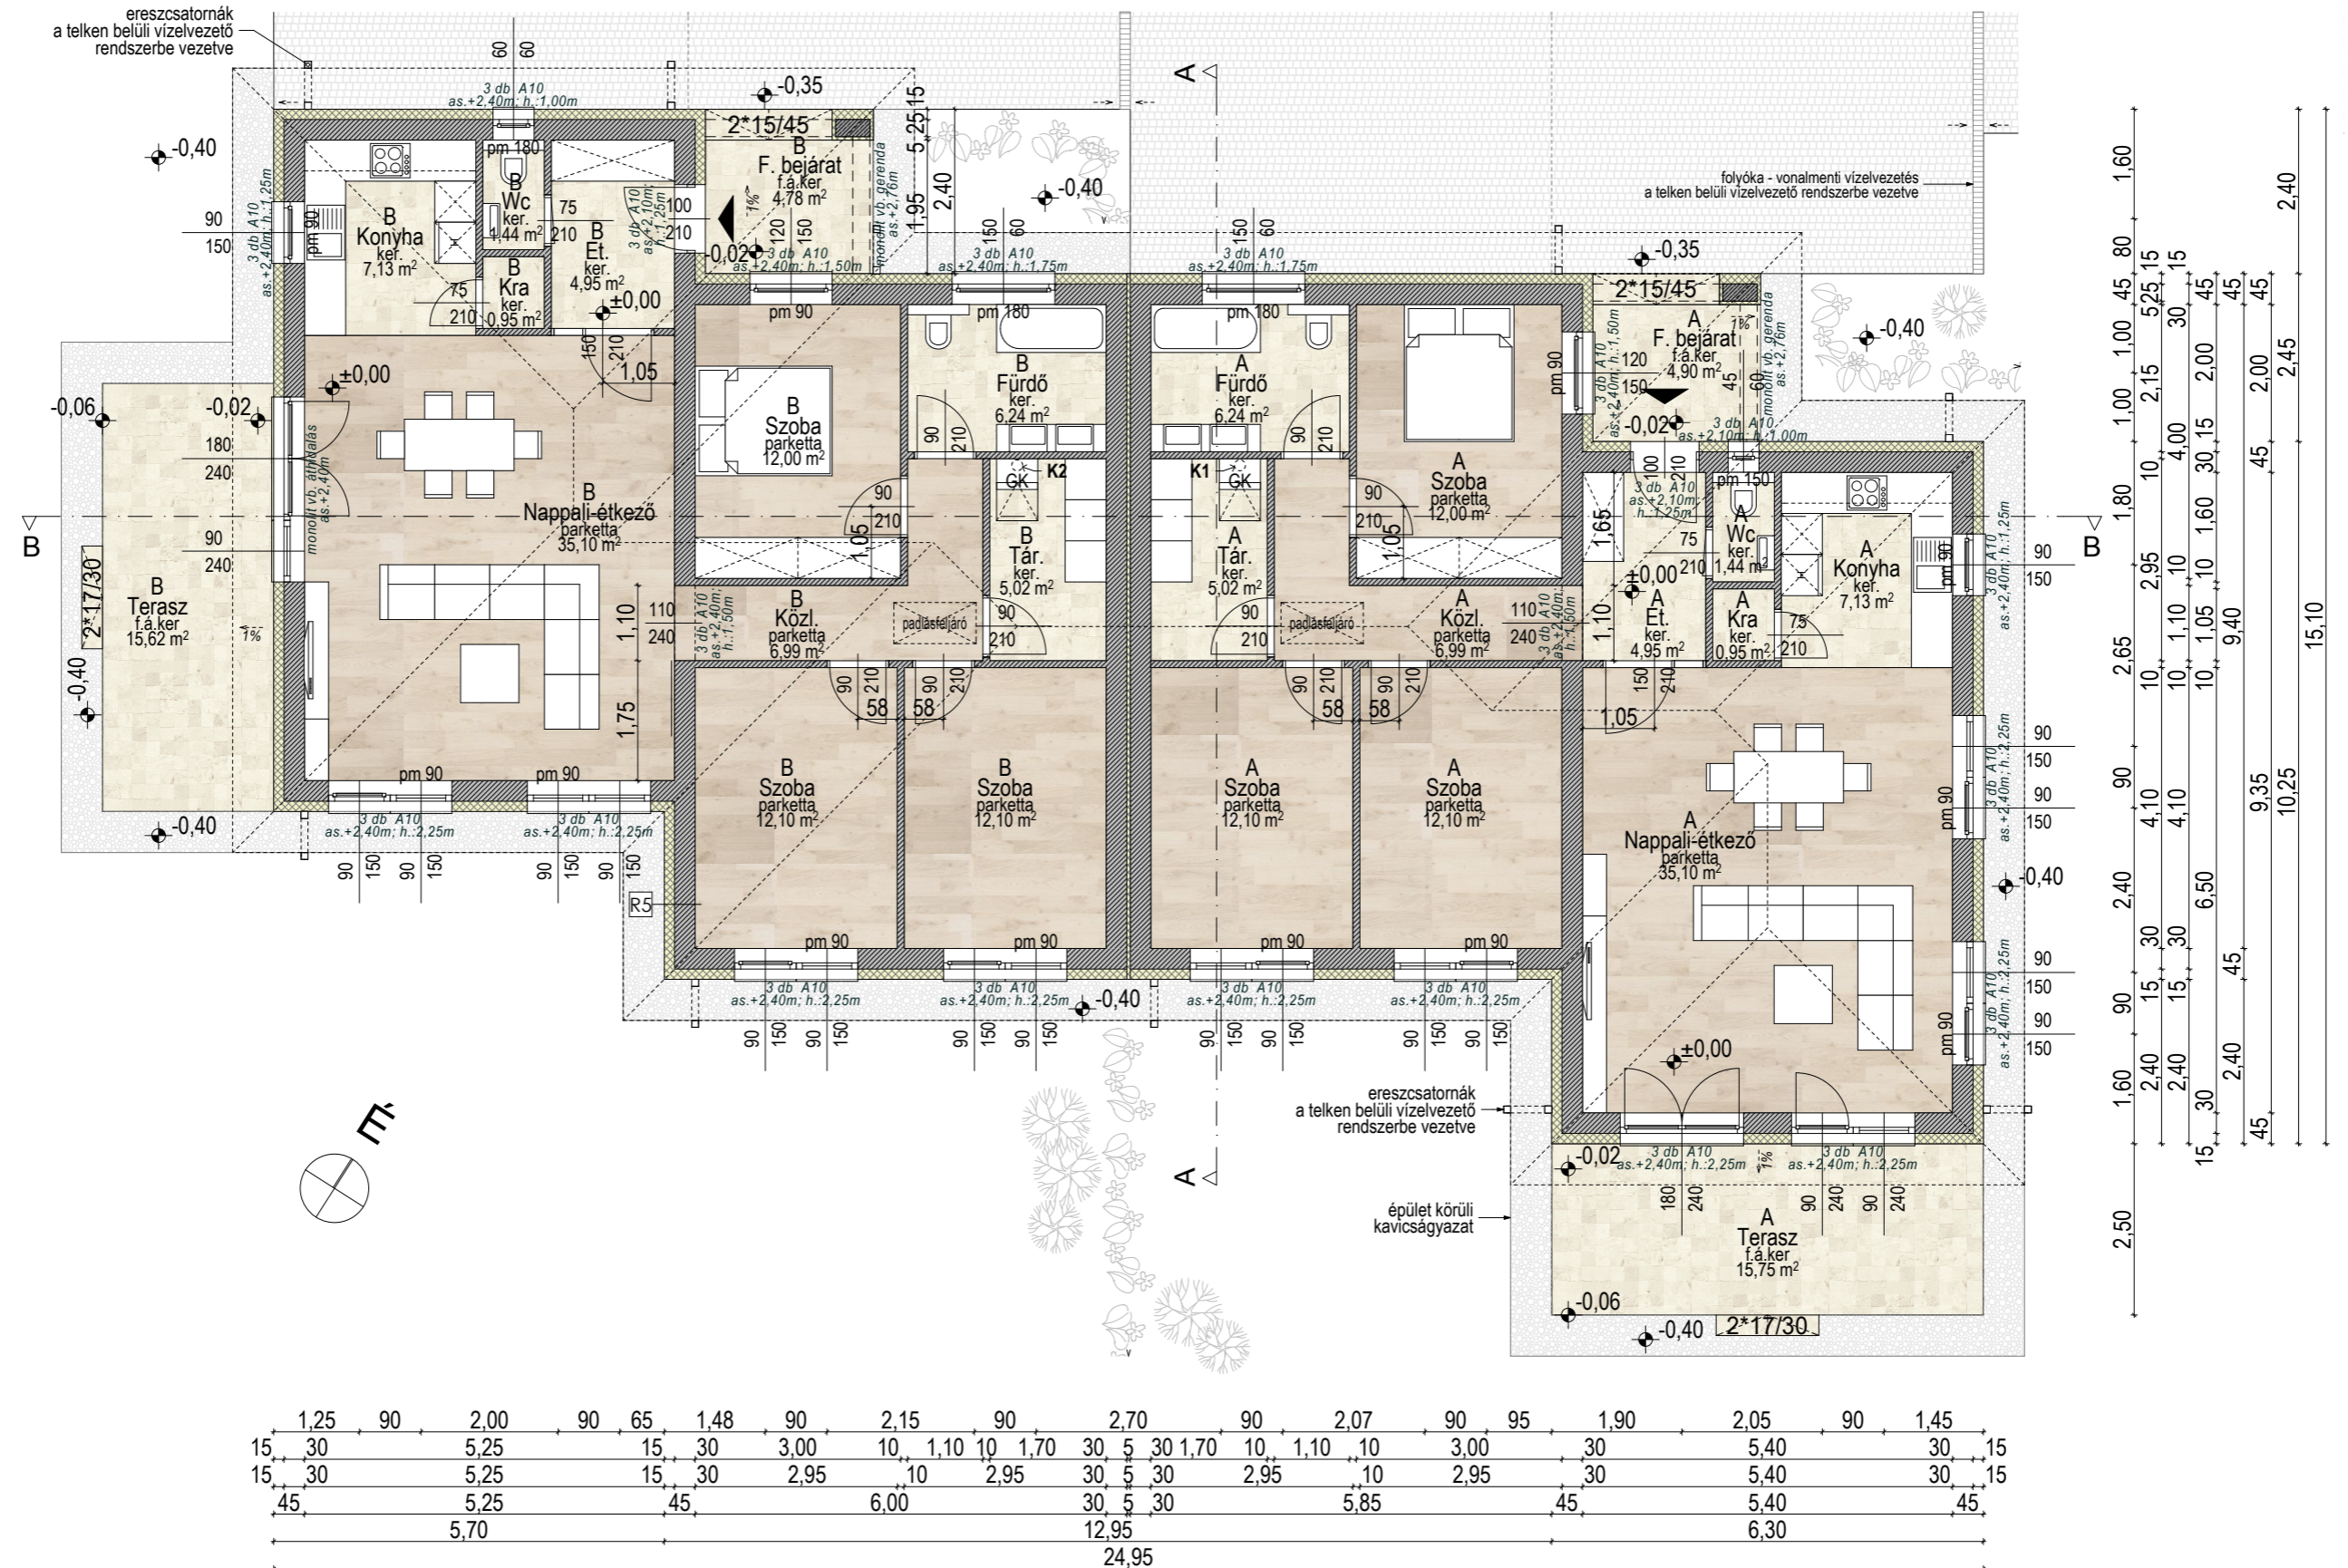
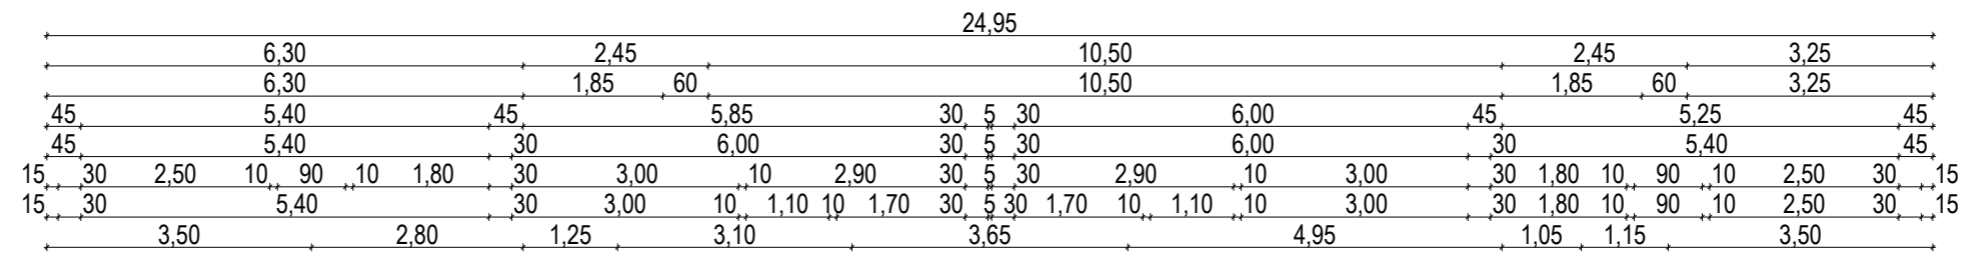


JELMAGYARÁZAT:

-  vázkerámia falazat
-  beton szerkezet
-  vasbeton szerkezet
-  zsalukő
-  polisztirol homlokzati hősziget.
-  polisztirol hőszigetelés
-  közetgyapot hőszigetelés
-  lábazati hőszigetelés
-  fa szerkezet

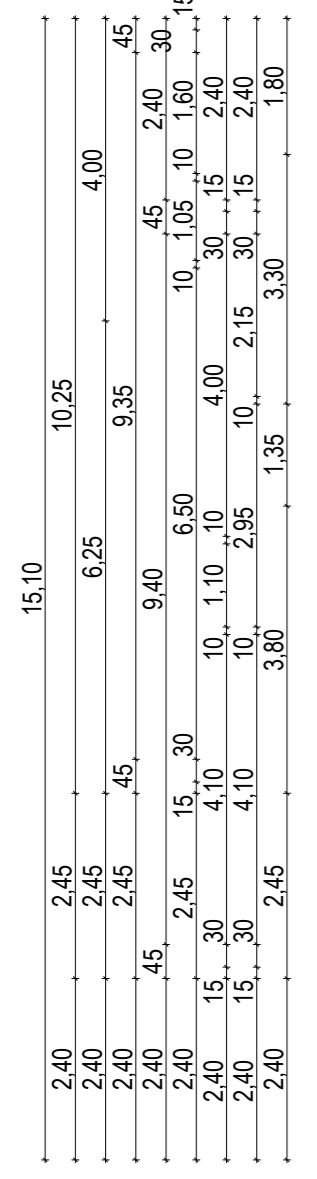

E 10

Földszinti Alrajz
Lépték : M 1:100

Építői: TENON-BAU Kft.	Építés helyszíne: 2030 Érd, Fülemlite u. 26. Zoltákné Szabó Erika
Tervező: Hazenauer Mercédesz	Építés helyszíne: 2030 Érd, Éva u. HRSZ: 22438/17
Építési dátum: 2019. március 31.	HRSZ: 06.30/428-6917

LAKÓÉPÜLET EGYSZERŰ BEJELENTÉSI KIVITELEZÉSI DOKUMENTÁCIÓ