

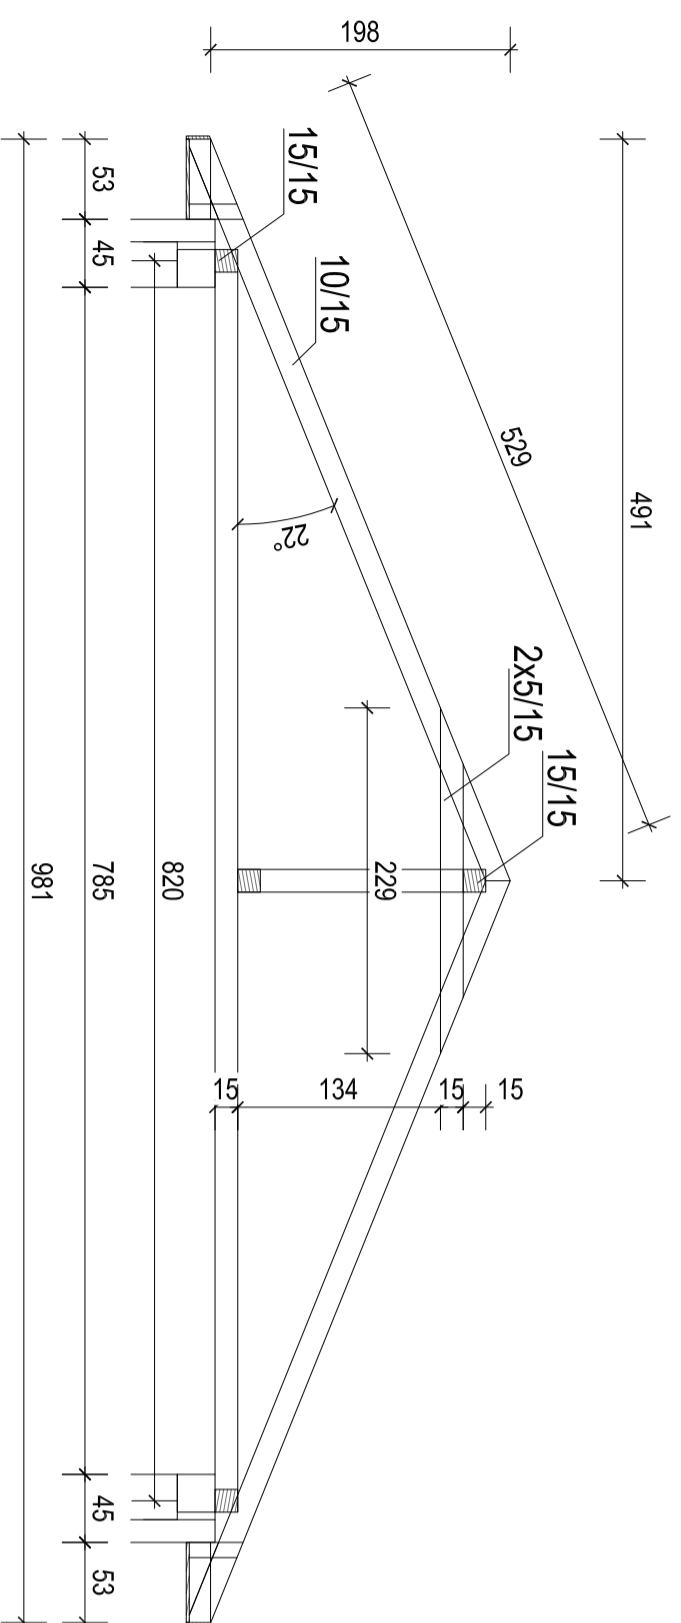


X - X METSZET

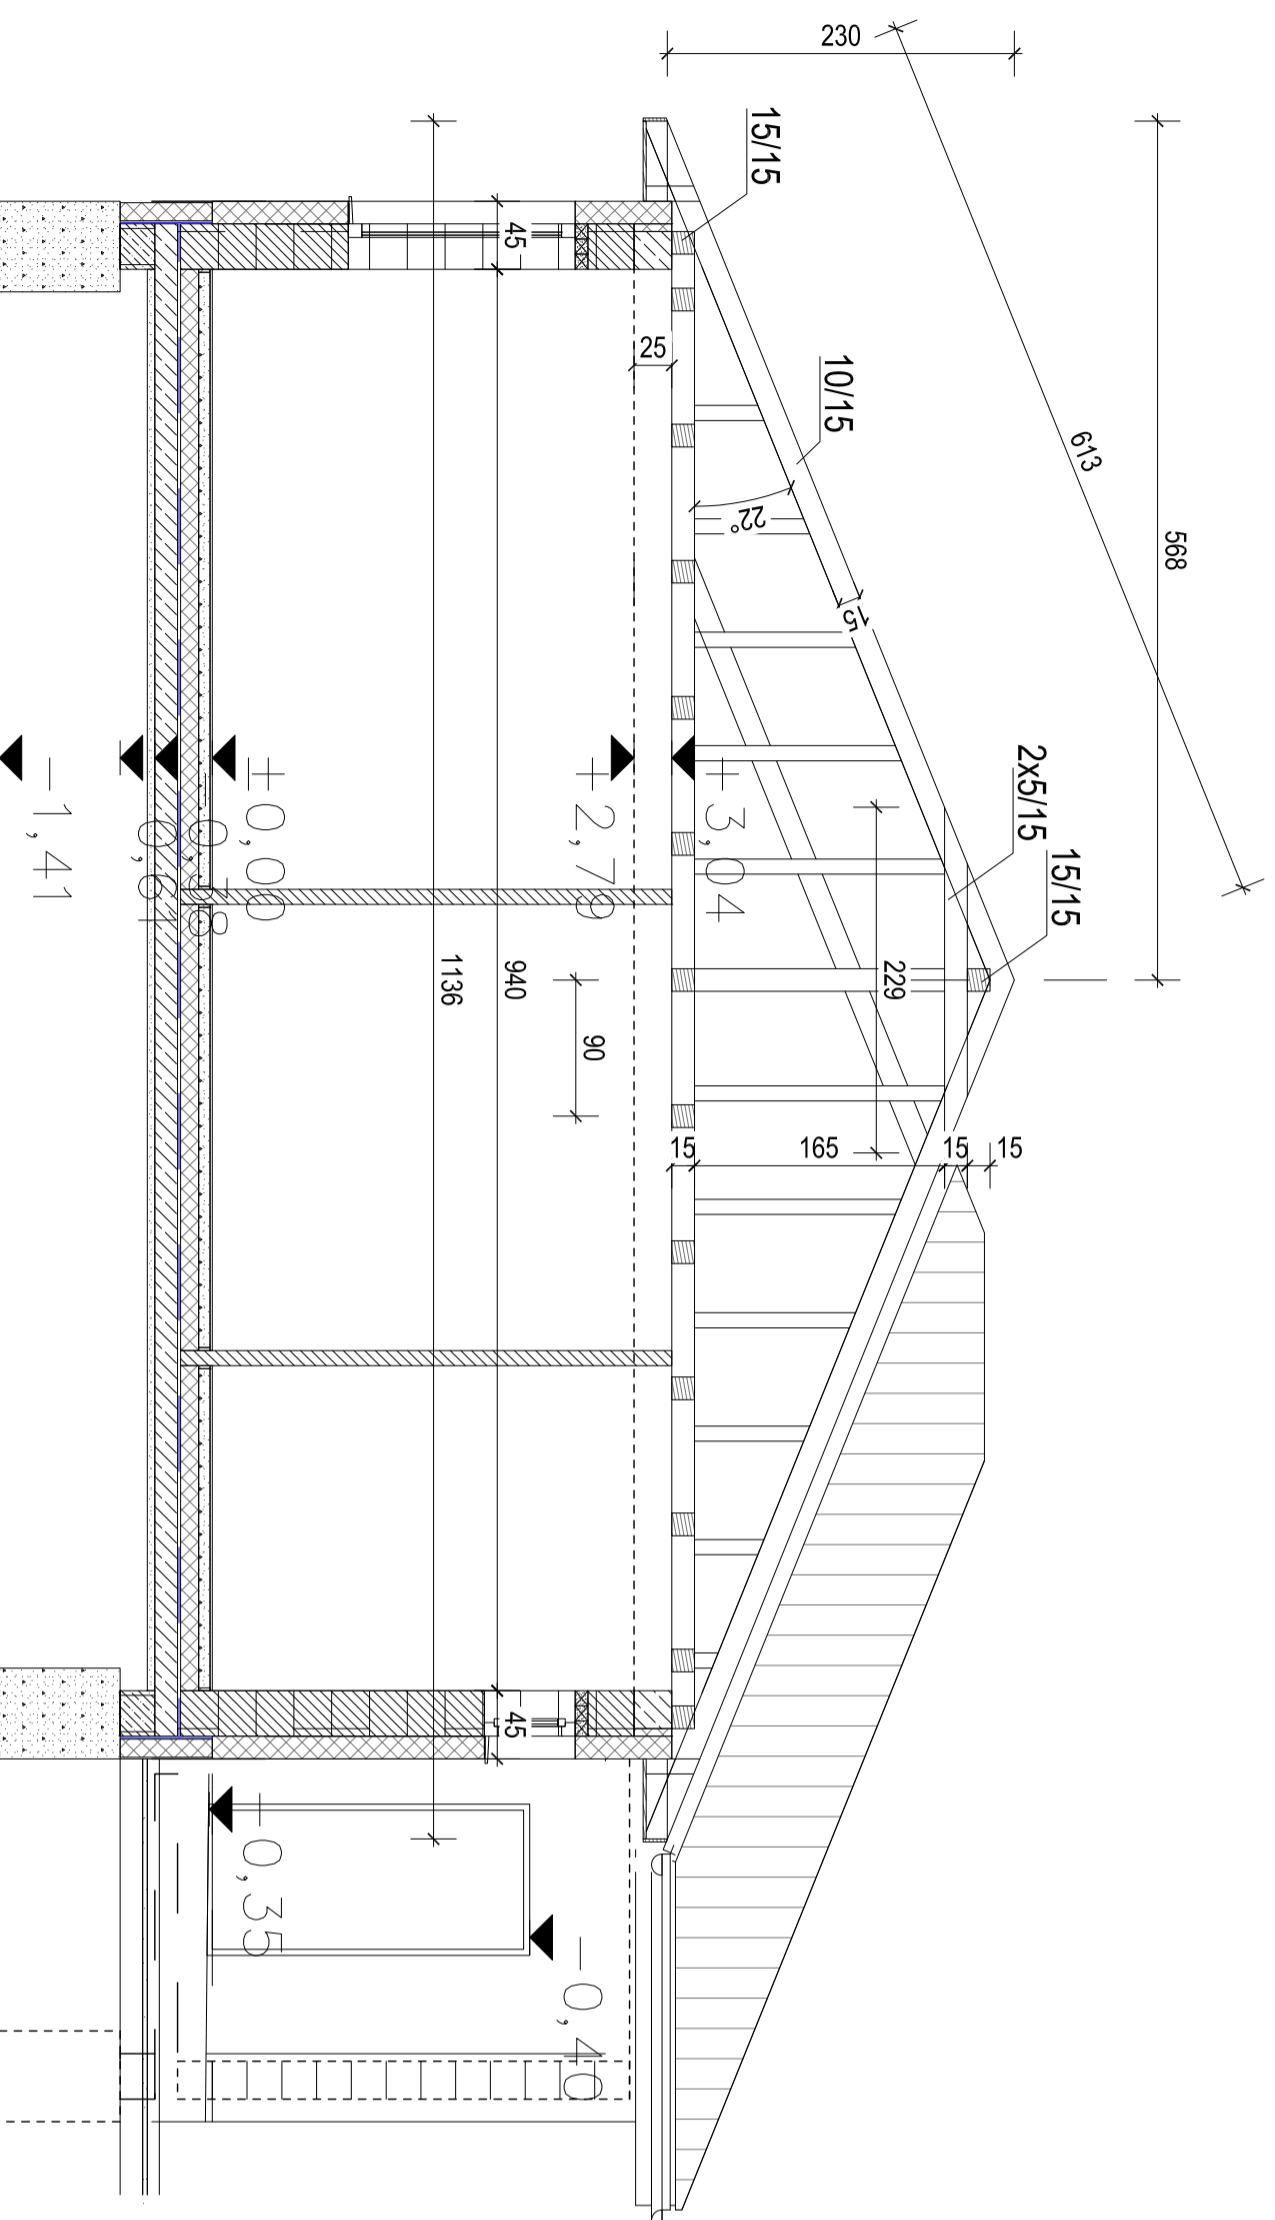

Y - Y METSZET

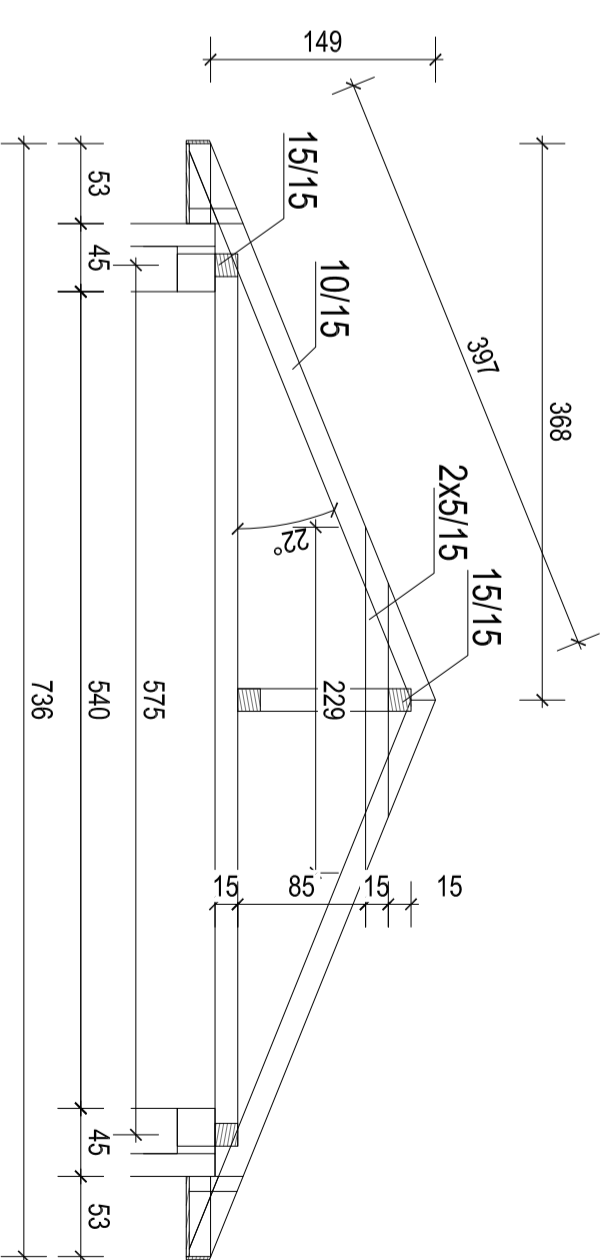

A - A METSZET

		Szathmáry Miklós ÉV.		EV-1008	
Tervező:	1144 Budapest, Szentmihályi út. 7. Tel./fax: 220-3327 Mobil: 06-30-9713456. Email: info@rodudler-er.hu	Felhívás:	1144 Budapest, Szentmihályi út. 7. Tel./fax: 220-3327 Mobil: 06-30-9713456. Email: info@rodudler-er.hu	Datum:	2019.04.15
Villamos tervező:	TEKN-BU Kft.	Tartótervező:	TEKN-BU Kft.	Lépték:	1:50
Objekt:	2030 Érd, Curgasi útsz. 12.	Kérelm. nev.		Rajzterület:	AZ
Statikus:	CSALÁDI HÁZ STATIKAI TERVE	Rajz. tárgya:	TETŐSZERKEZET GEOMETRIA	Rajzszám:	S - 4
Vezető:	Szathmáry T. O. -éééé				
Szathmáry Miklós					