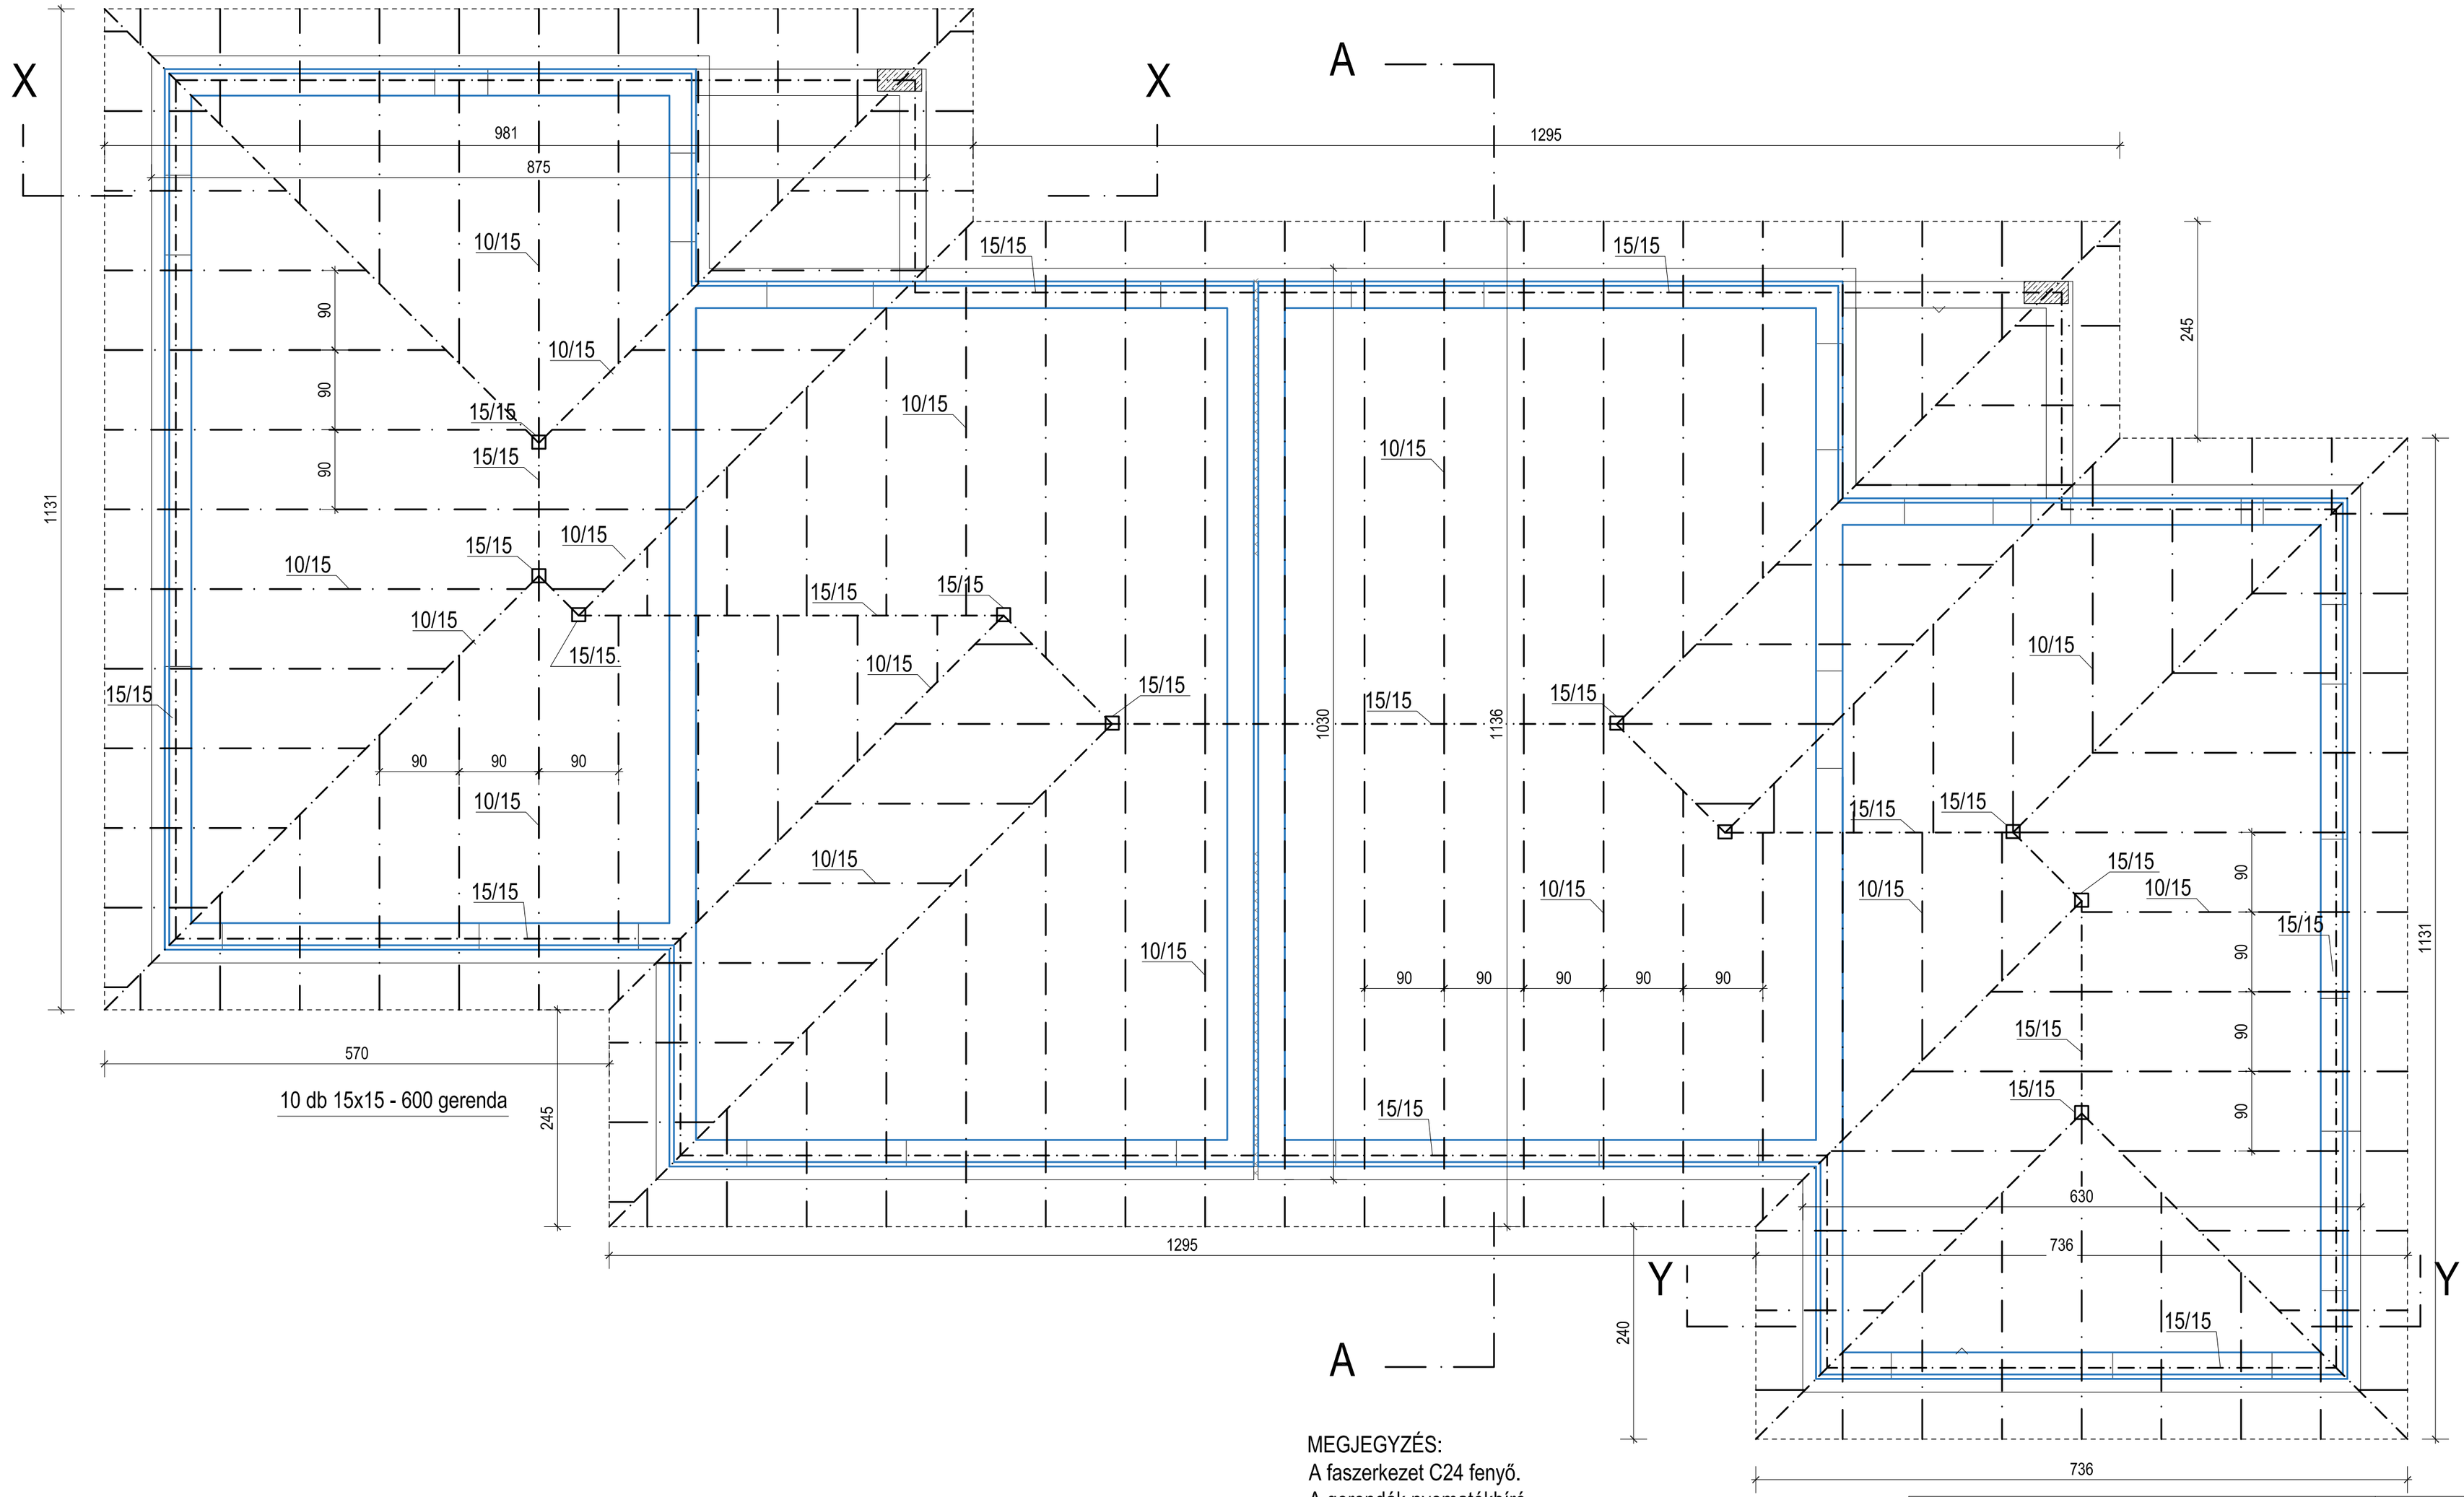

MEGJEGYZÉS:
A faszerkezet C24 fenyő.
A gerendák nyomatékbíró
összecsavarozása
Ø12 menetes szár 4 db.

Szathmáry Miklós E.V. 1144 Budapest, Szentmihályi Gt. 7. Tel/fax: 220-3327 Mobil: 06-30-9713456, Email: info@modulor-terv.hu		EV-1008
Tervező:	Építtető: TENON-BAU Kft 2030 Érd, Csurgói utca 12.	Tervtípus: kiviteli terv
Villamos tervező:	Terv tárgya: CSALÁDI HÁZ STATIKAI TERVE 2030 Érd, Éva utca Hrsz: 22438/17	Dátum: 2019.04.15 Lépték: 1:50
Gépész:		Rajzméret: A2
Statikus: Szathmáry T. 01-6851	Rajz tárgya: TETŐ TERVE	Rajzszám: S - 3
Vezető: Szathmáry Miklós		